




## Freie Lagerräume Geschäftshaus GABS, Industriestrasse 19 -21, 8304 Wallisellen

02: Nr. 19 03: Nr. 21	Nummer gem. Plan	Stock	Vermietbar ab	Objektart	m2 gem. Plan	CHF/m2 110.00 p.a. inkl. NK Akonto
						<b>Bruttomietzins p.a.</b>
02	<b>5775</b>	1. UG	01.01.2020	Lagerraum	<b>135.00</b>	<b>14'850.00</b>
02	<b>5776</b>	1. UG	01.01.2020	Lagerraum	<b>118.00</b>	<b>12'980.00</b>
02	<b>5751</b>	2. UG	01.01.2020	Lagerraum	<b>52.00</b>	<b>5'720.00</b>
02	<b>5752</b>	2. UG	01.01.2020	Lagerraum	<b>136.00</b>	<b>14'960.00</b>
02	<b>5778</b>	2. UG	01.01.2020	Lagerraum	<b>219.00</b>	<b>24'090.00</b>
03	<b>5756</b>	2. UG	vermietet	Lagerraum	<b>87.00</b>	<b>9'570.00</b>
03	<b>5758</b>	2. UG	01.01.2020	Lagerraum	<b>132.00</b>	<b>14'520.00</b>
03	<b>5763</b>	2. UG	vermietet	Lagerraum	<b>30.00</b>	<b>3'300.00</b>
03	<b>5765</b>	2. UG	01.01.2020	Lagerraum	<b>65.00</b>	<b>7'150.00</b>


### Bemerkungen:

Lagerräume sind belüftet.

Keine Parkplätze erhältlich. Parkierung nur für Lagerumschlag gestattet.

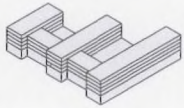



Geschäftshaus Gabs, 1.UG, Industriestrasse 19, 8304 Wallisellen

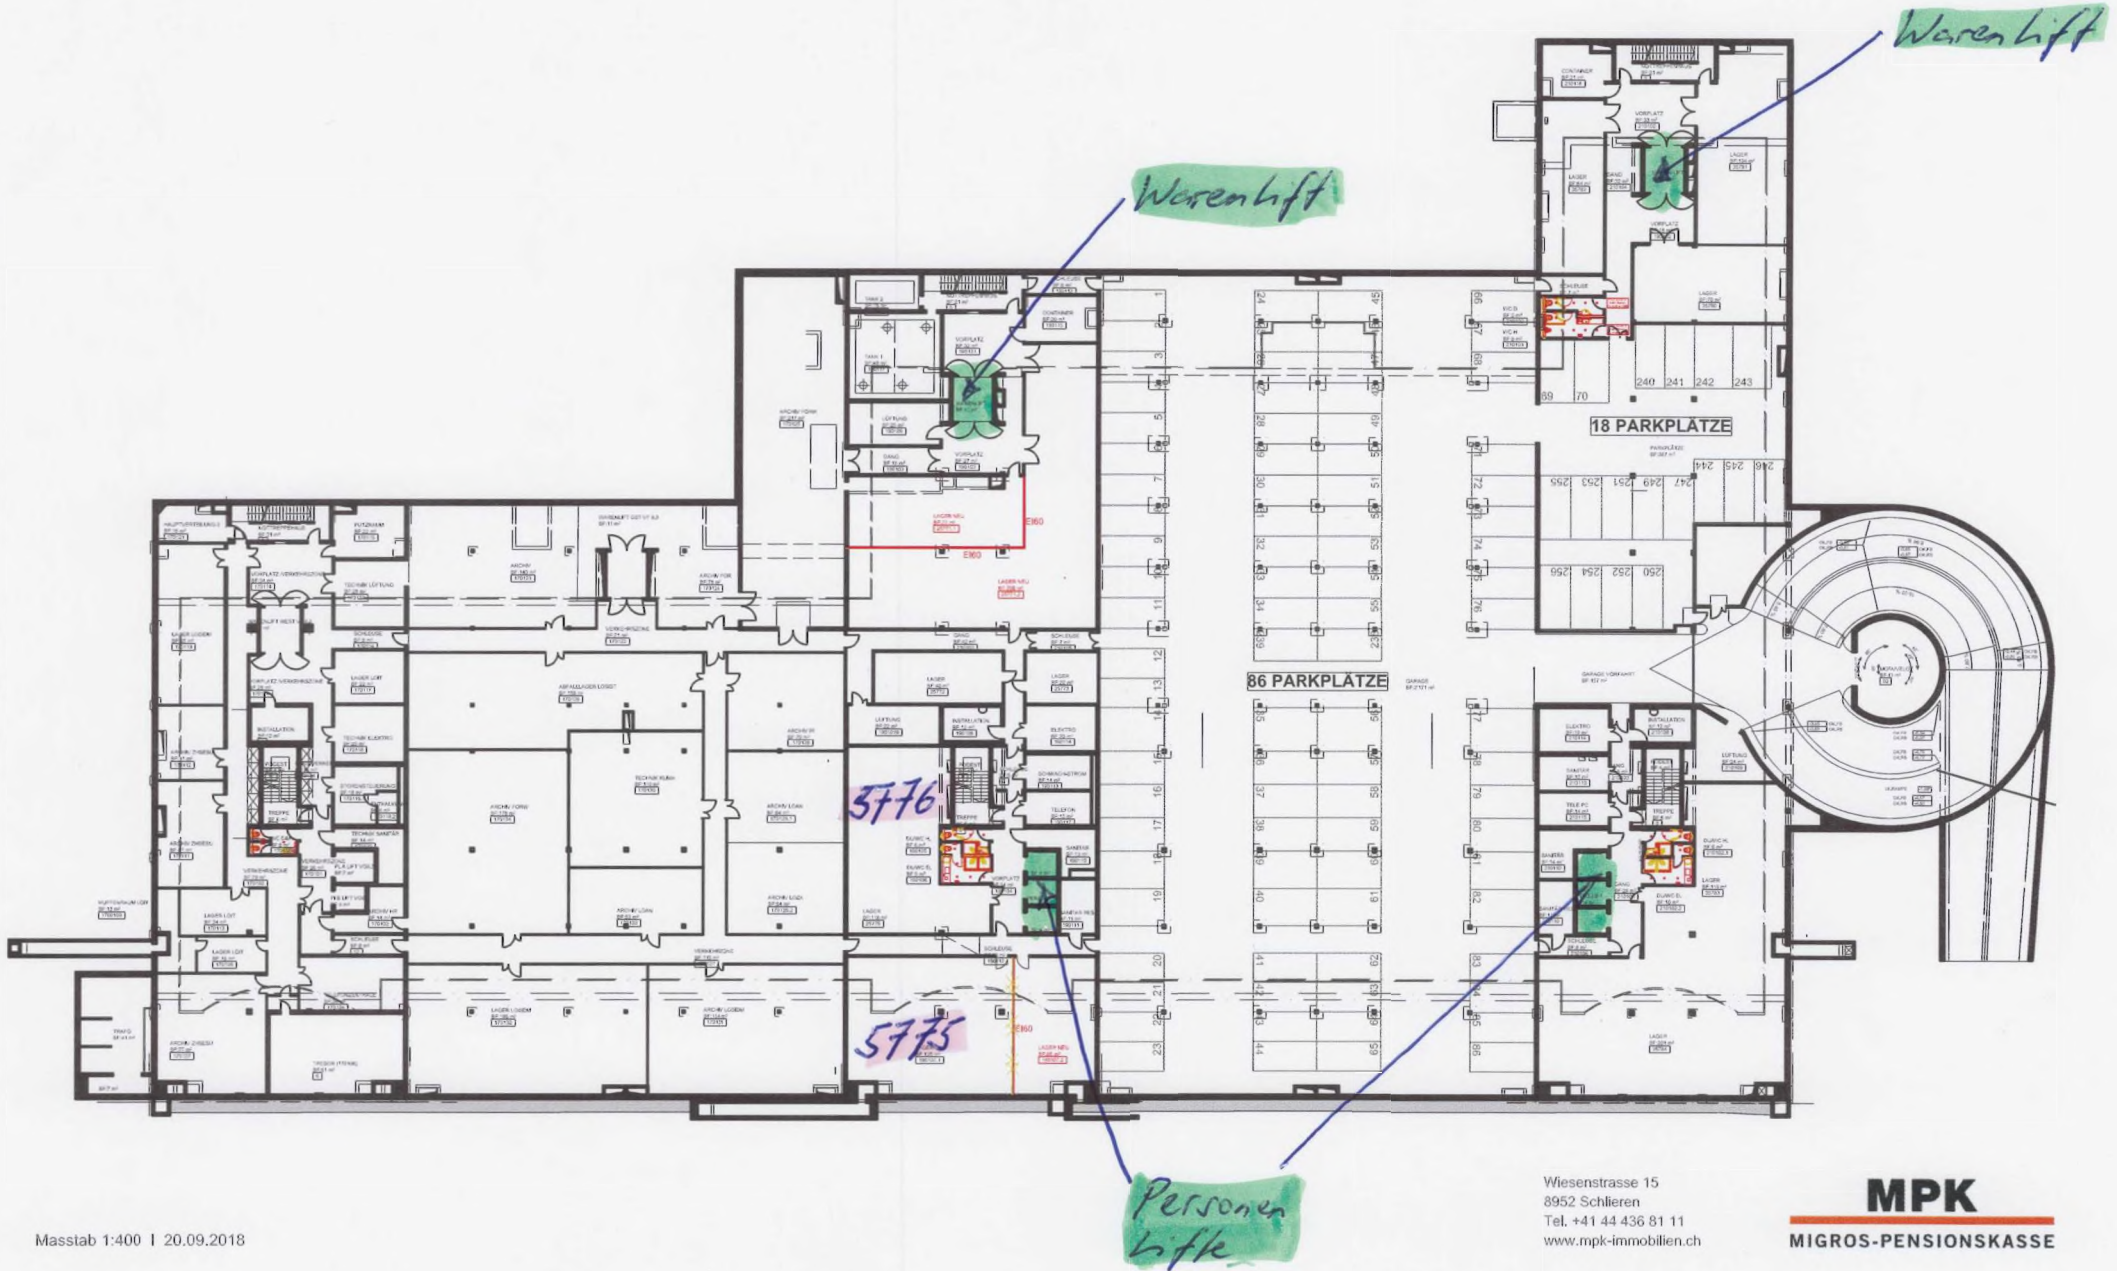

Maßstab 1:400 | 20.09.2018

Wiesenstrasse 15  
8952 Schlieren  
Tel. +41 44 436 81 11  
www.mpk-immobilien.ch

**MPK**  
MIGROS-PENSIONSKASSE

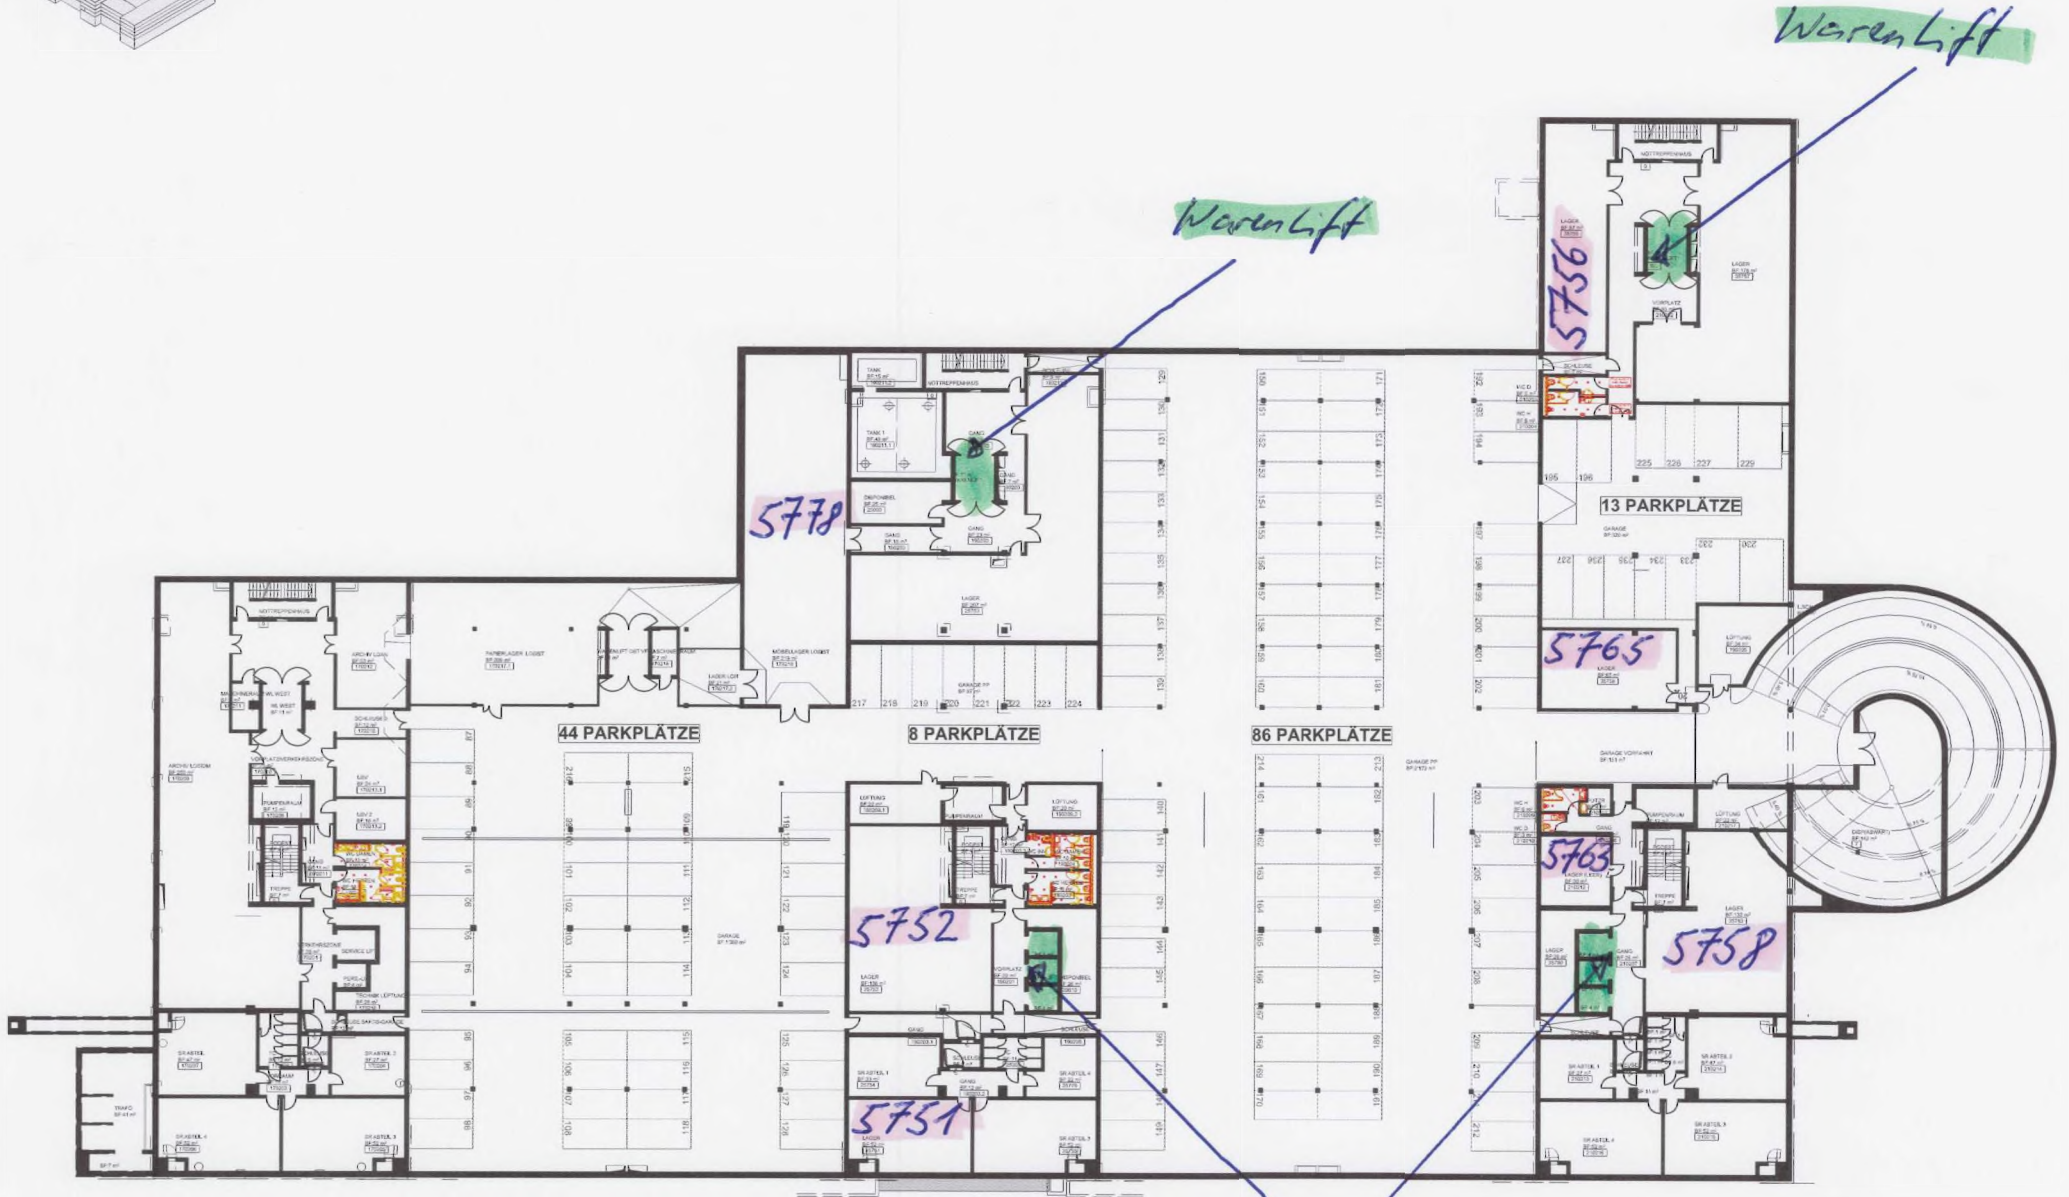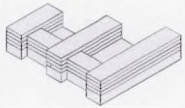

Personen  
Lift