


Geschäftshaus Gabs, 1.OG, Industriestrasse 19, 8304 Wallisellen

## Übersicht Firma 2

Firma 2  
Nutzfläche (inkl. Innenwände) 629m<sup>2</sup>

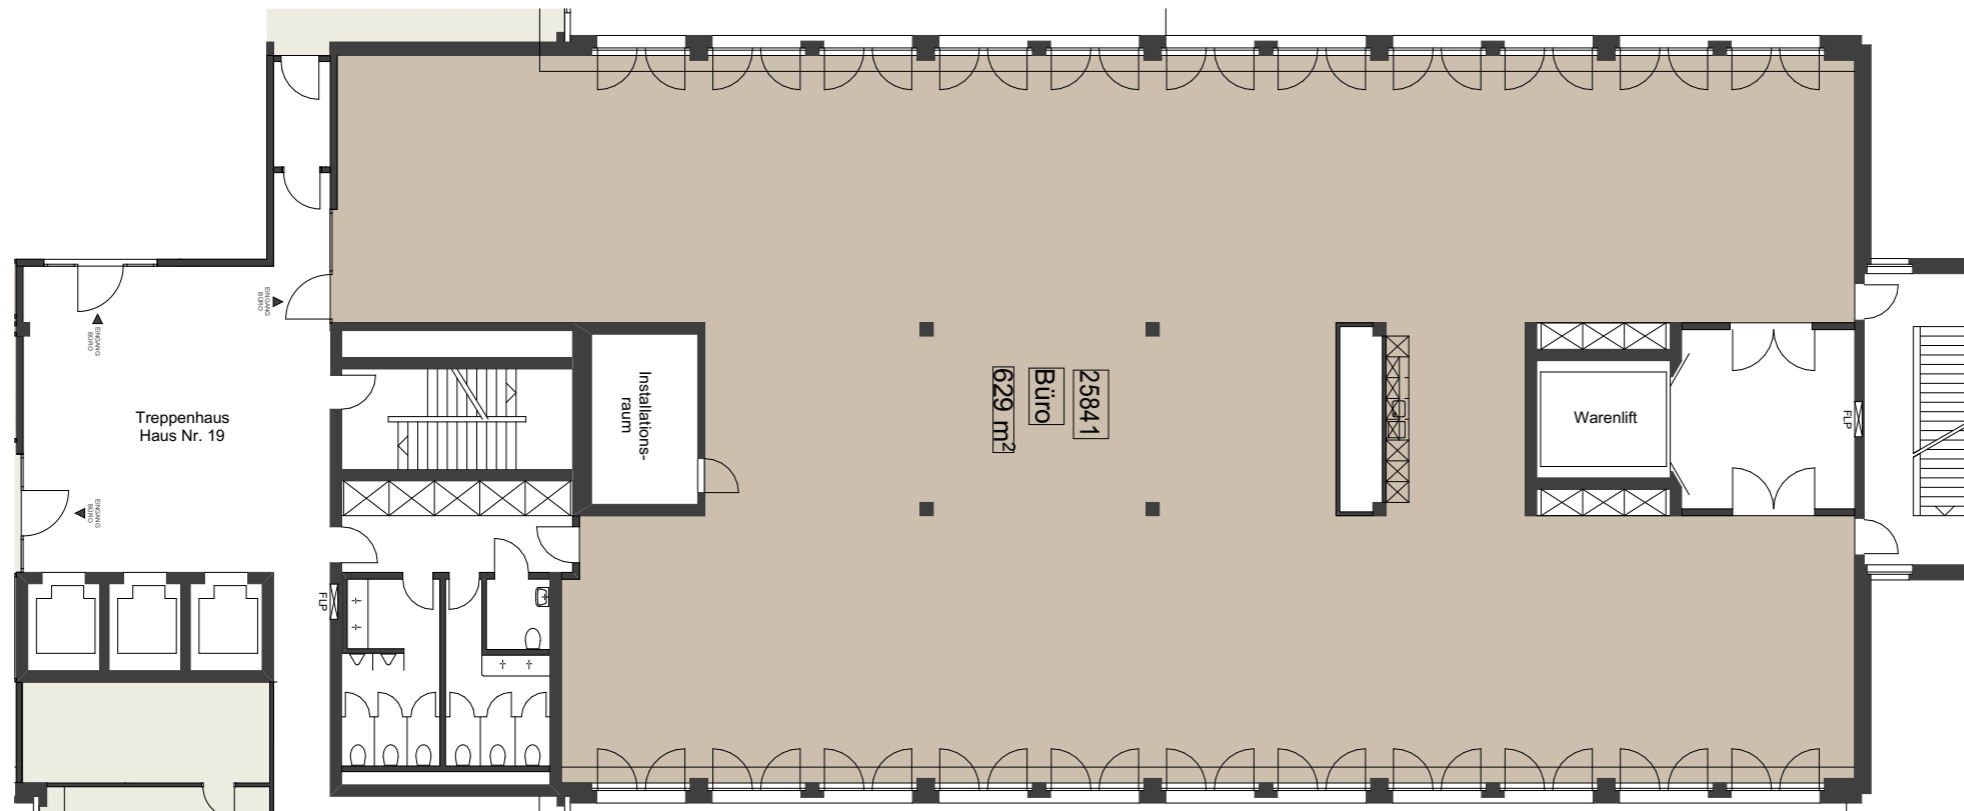

Schnitt

0 2 10 Meter

Masstab 1:200 | Massliche Abweichungen möglich

Mietfläche inkl. Innenwände  
Raumhöhe /Rohbau  
zul. Bodenbelastung

ca. 629m<sup>2</sup>  
ca. 3.0m  
400 kg/m<sup>2</sup>

Wiesenstrasse 15  
8952 Schlieren  
Tel. +41 44 436 81 11  
[www.mpk-immobilien.ch](http://www.mpk-immobilien.ch)

**MPK**  
MIGROS-PENSIONSKASSE