


Geschäftshaus Gabs, 1.OG, Industriestrasse 19, 8304 Wallisellen

Übersicht Firma 3a

Firma 3a
Nutzfläche (inkl. Innenwände) 122 m²



Schnitt

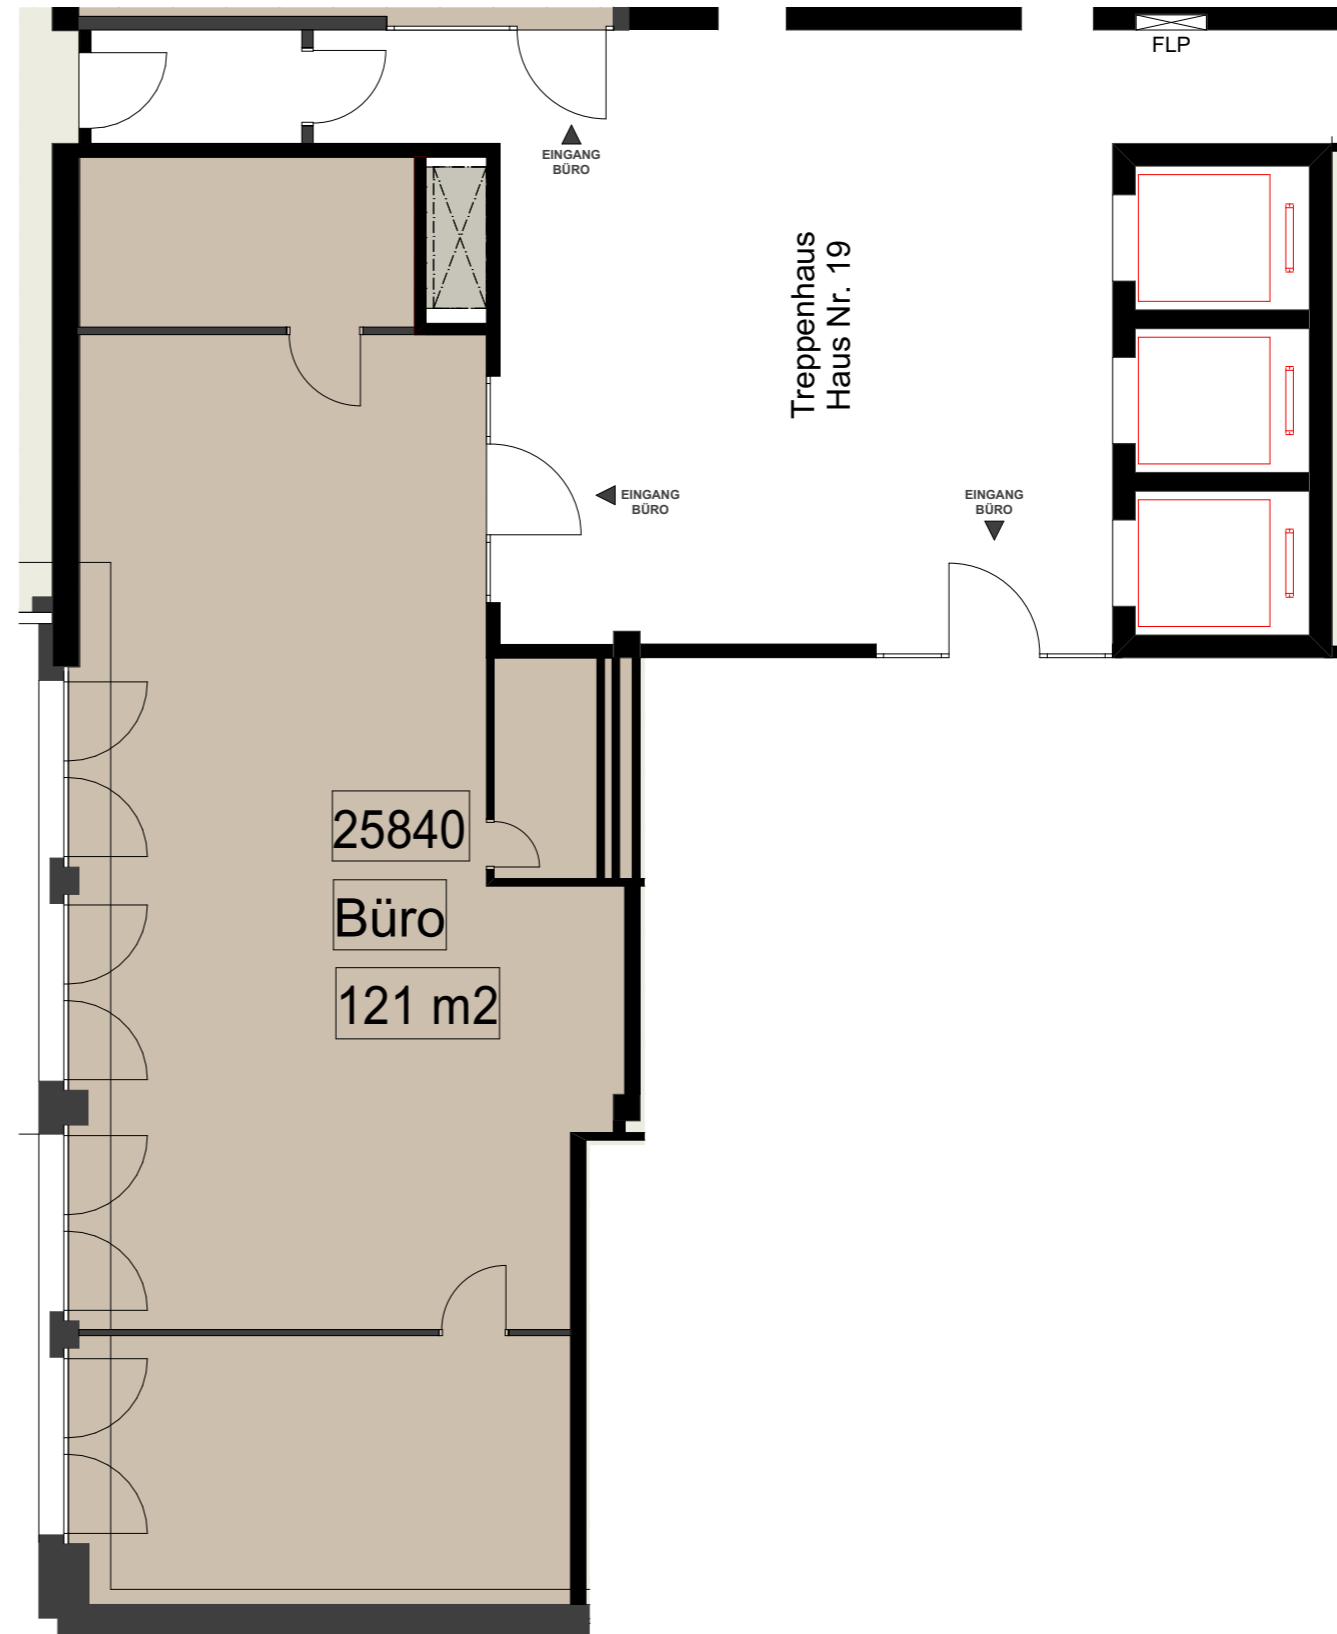

Masstab 1:100 | Massliche Abweichungen möglich

Mietfläche inkl. Innenwände
Raumhöhe /Rohbau
zul. Bodenbelastung

ca. 122 m²
ca. 3.0 m
400 kg/m²

Wiesenstrasse 15
8952 Schlieren
Tel. +41 44 436 81 11
www.mpk-immobilien.ch

MPK
MIGROS-PENSIONSKASSE